
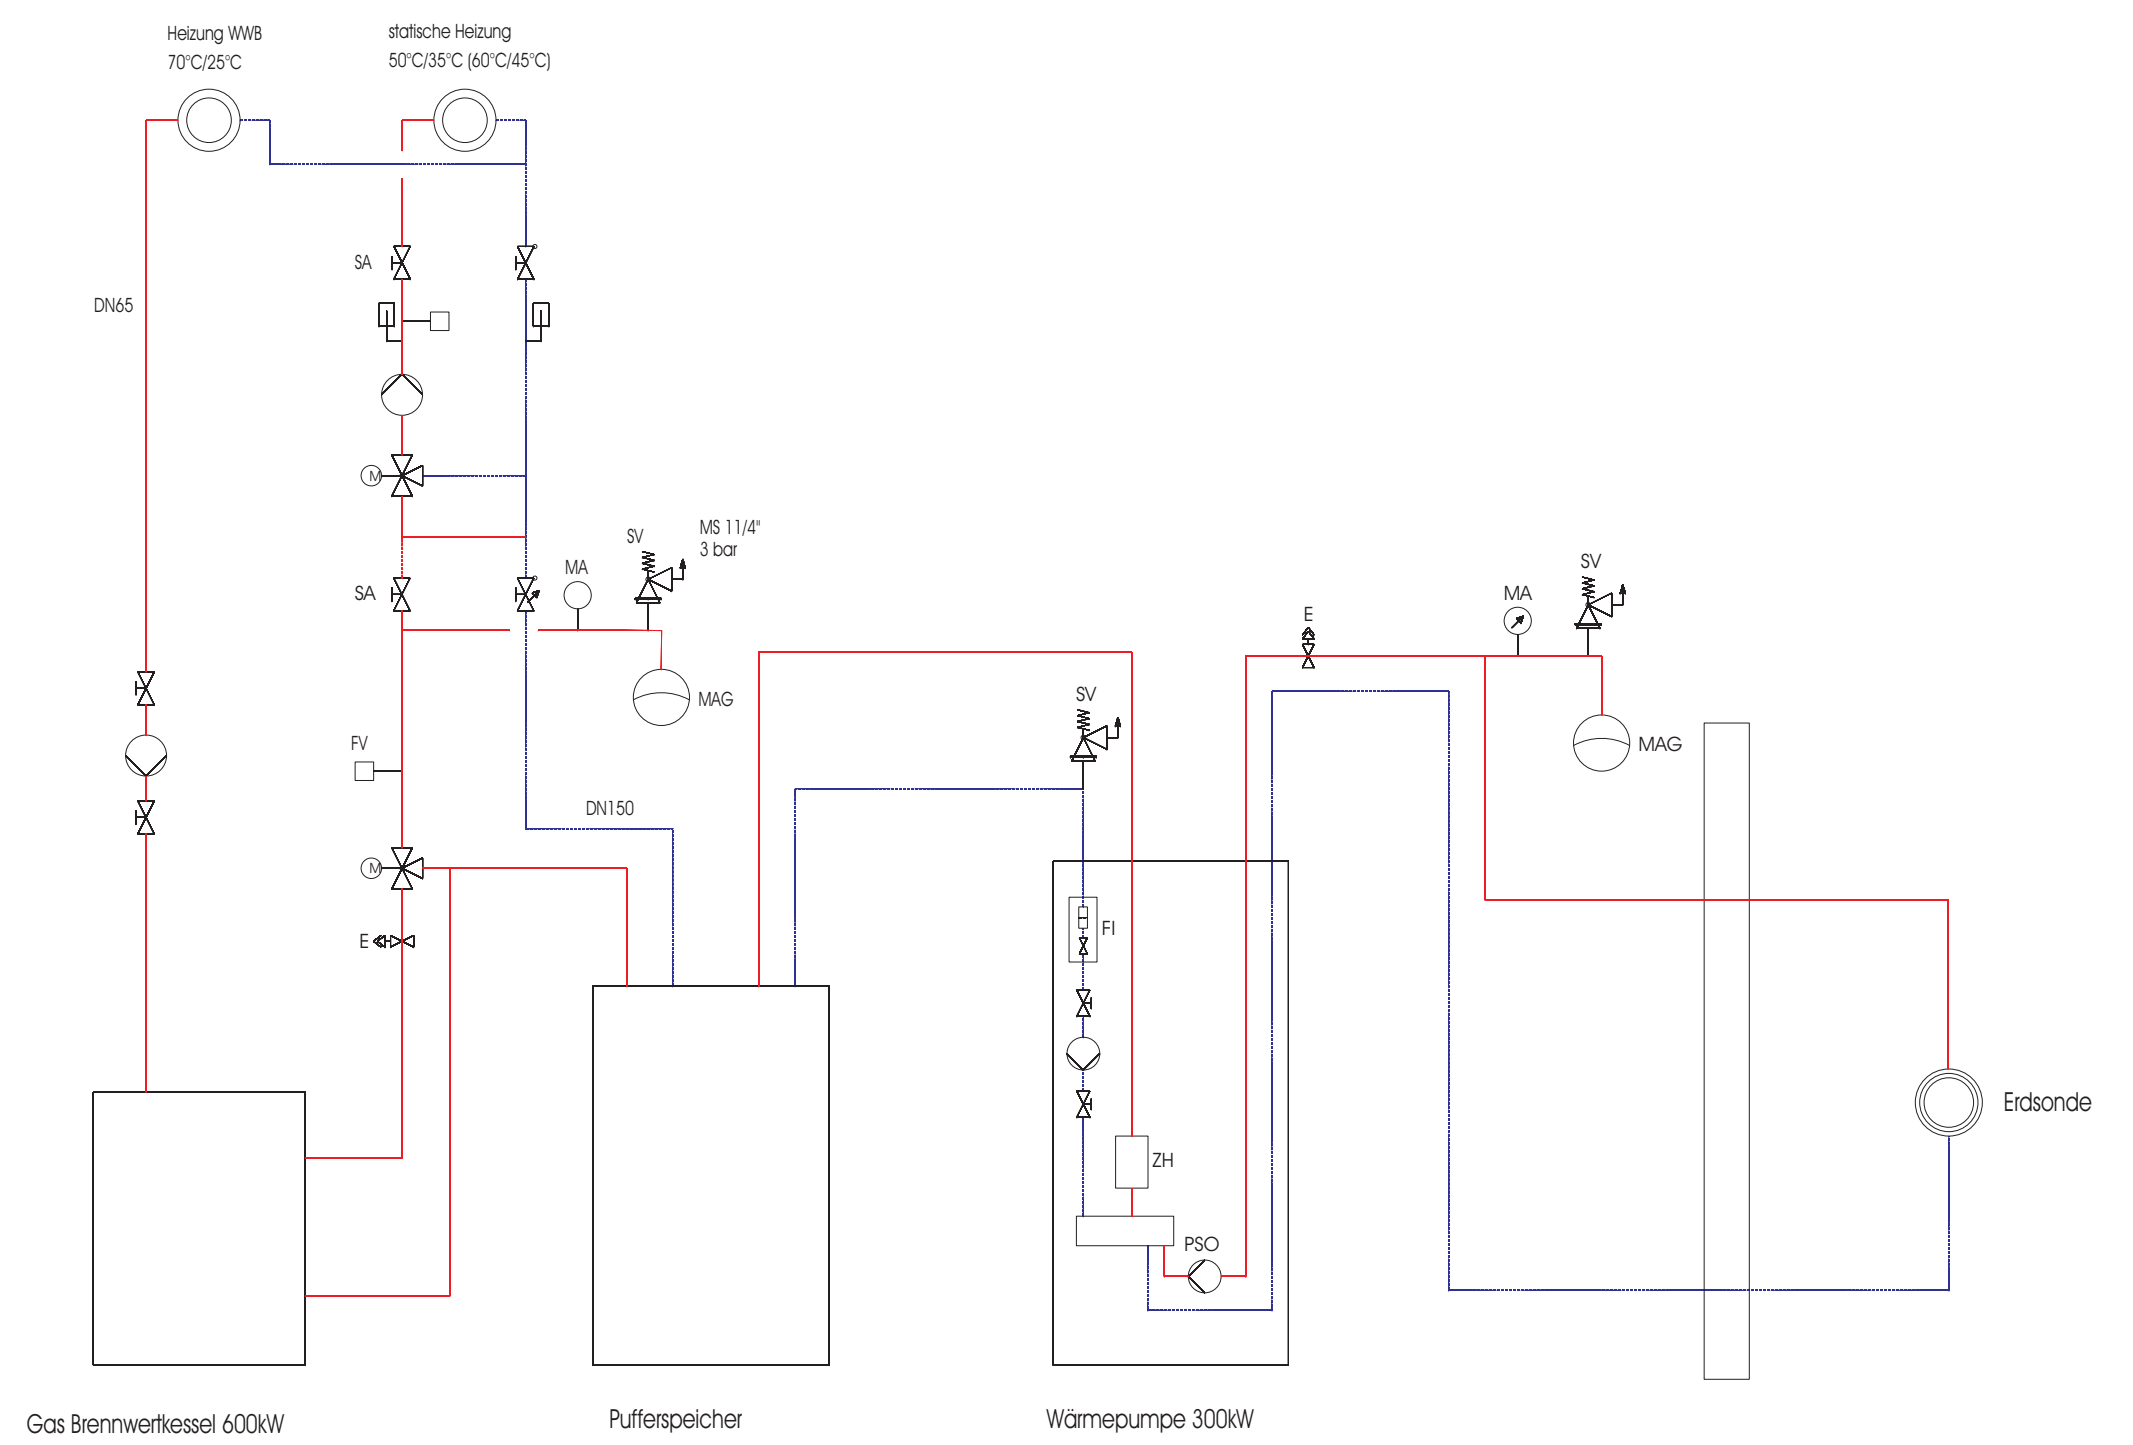


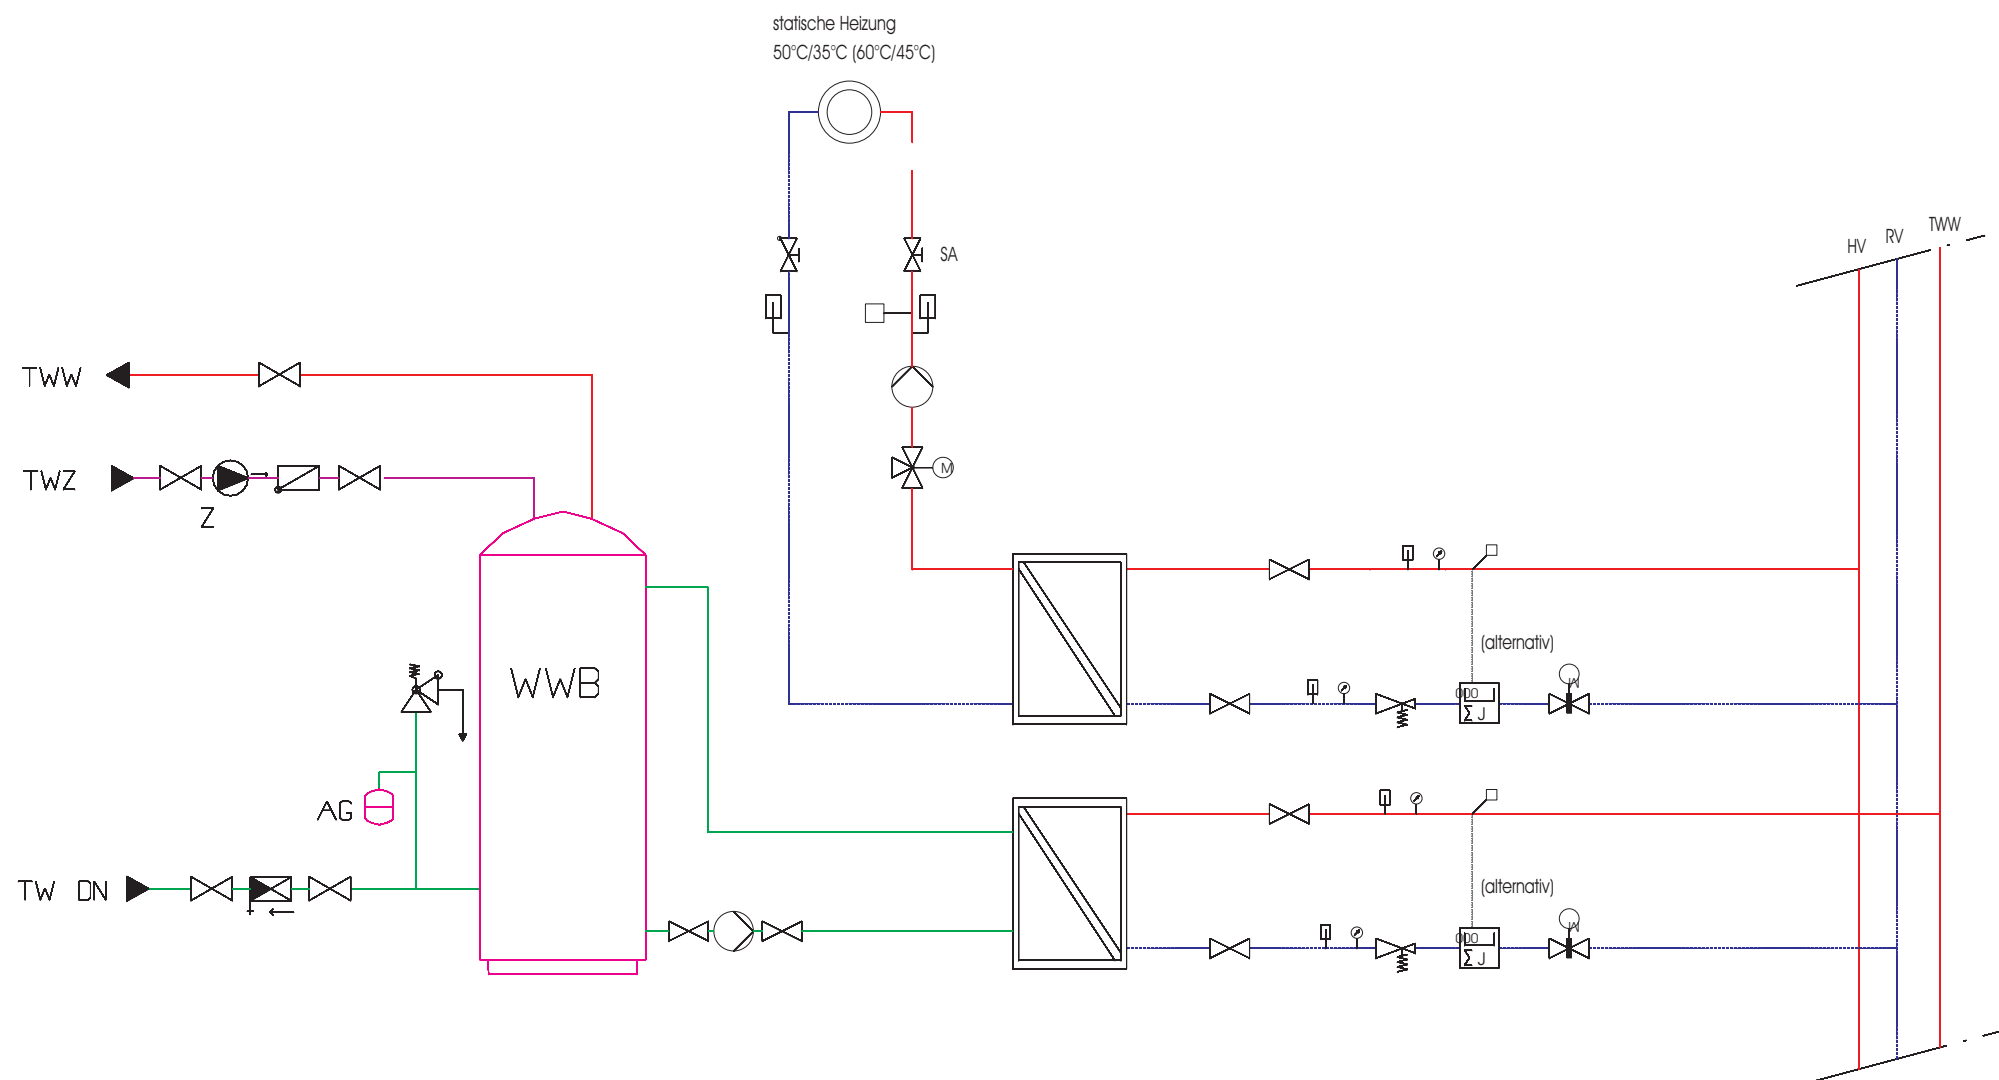

Gemeinde Hodenhagen
Bahnhofstraße 28
29693 Hodenhagen

Geothermische Machbarkeitsstudie

Funktionsschema Heizzentrale und Übergabestation

Zeichenerklärung	
— Kaltwasser-Ltg. — Warmwasser-Ltg. — Zirkulations-Ltg. — Hzg.-Vorlauf-Ltg. — Hzg.-Rücklauf-Ltg. SA Strangregulierventil Schmutzfänger Kappenventil ⊕ Dreiwegemischer mit Motor SV Sicherheitsventil Rückschlagklappe, Heizung Umwälzpumpe RV Rückschlagventil, Trinkwasser Entleerung Temperaturfühler Thermometer	Umschaltventil Ringdrosselklappe Entleerung Manometer Differenzdruckregler Motorventil Fühler Wärmemengenzähler Absperrventil mit Rückschlagklappe Absperrventil mit Entleerung Überströmventil thermostatgesteuertes Ventil Manometer FI Filter ZH Elektronischer Zuheizer PSO Solepumpe (Kälte-trägerpumpe)


Datum: 31.07.2010

Bearb.: ap-ingenieure

Proj. Nr.: 0285092

Anlage 1

Datei: Anlage_1.cdr

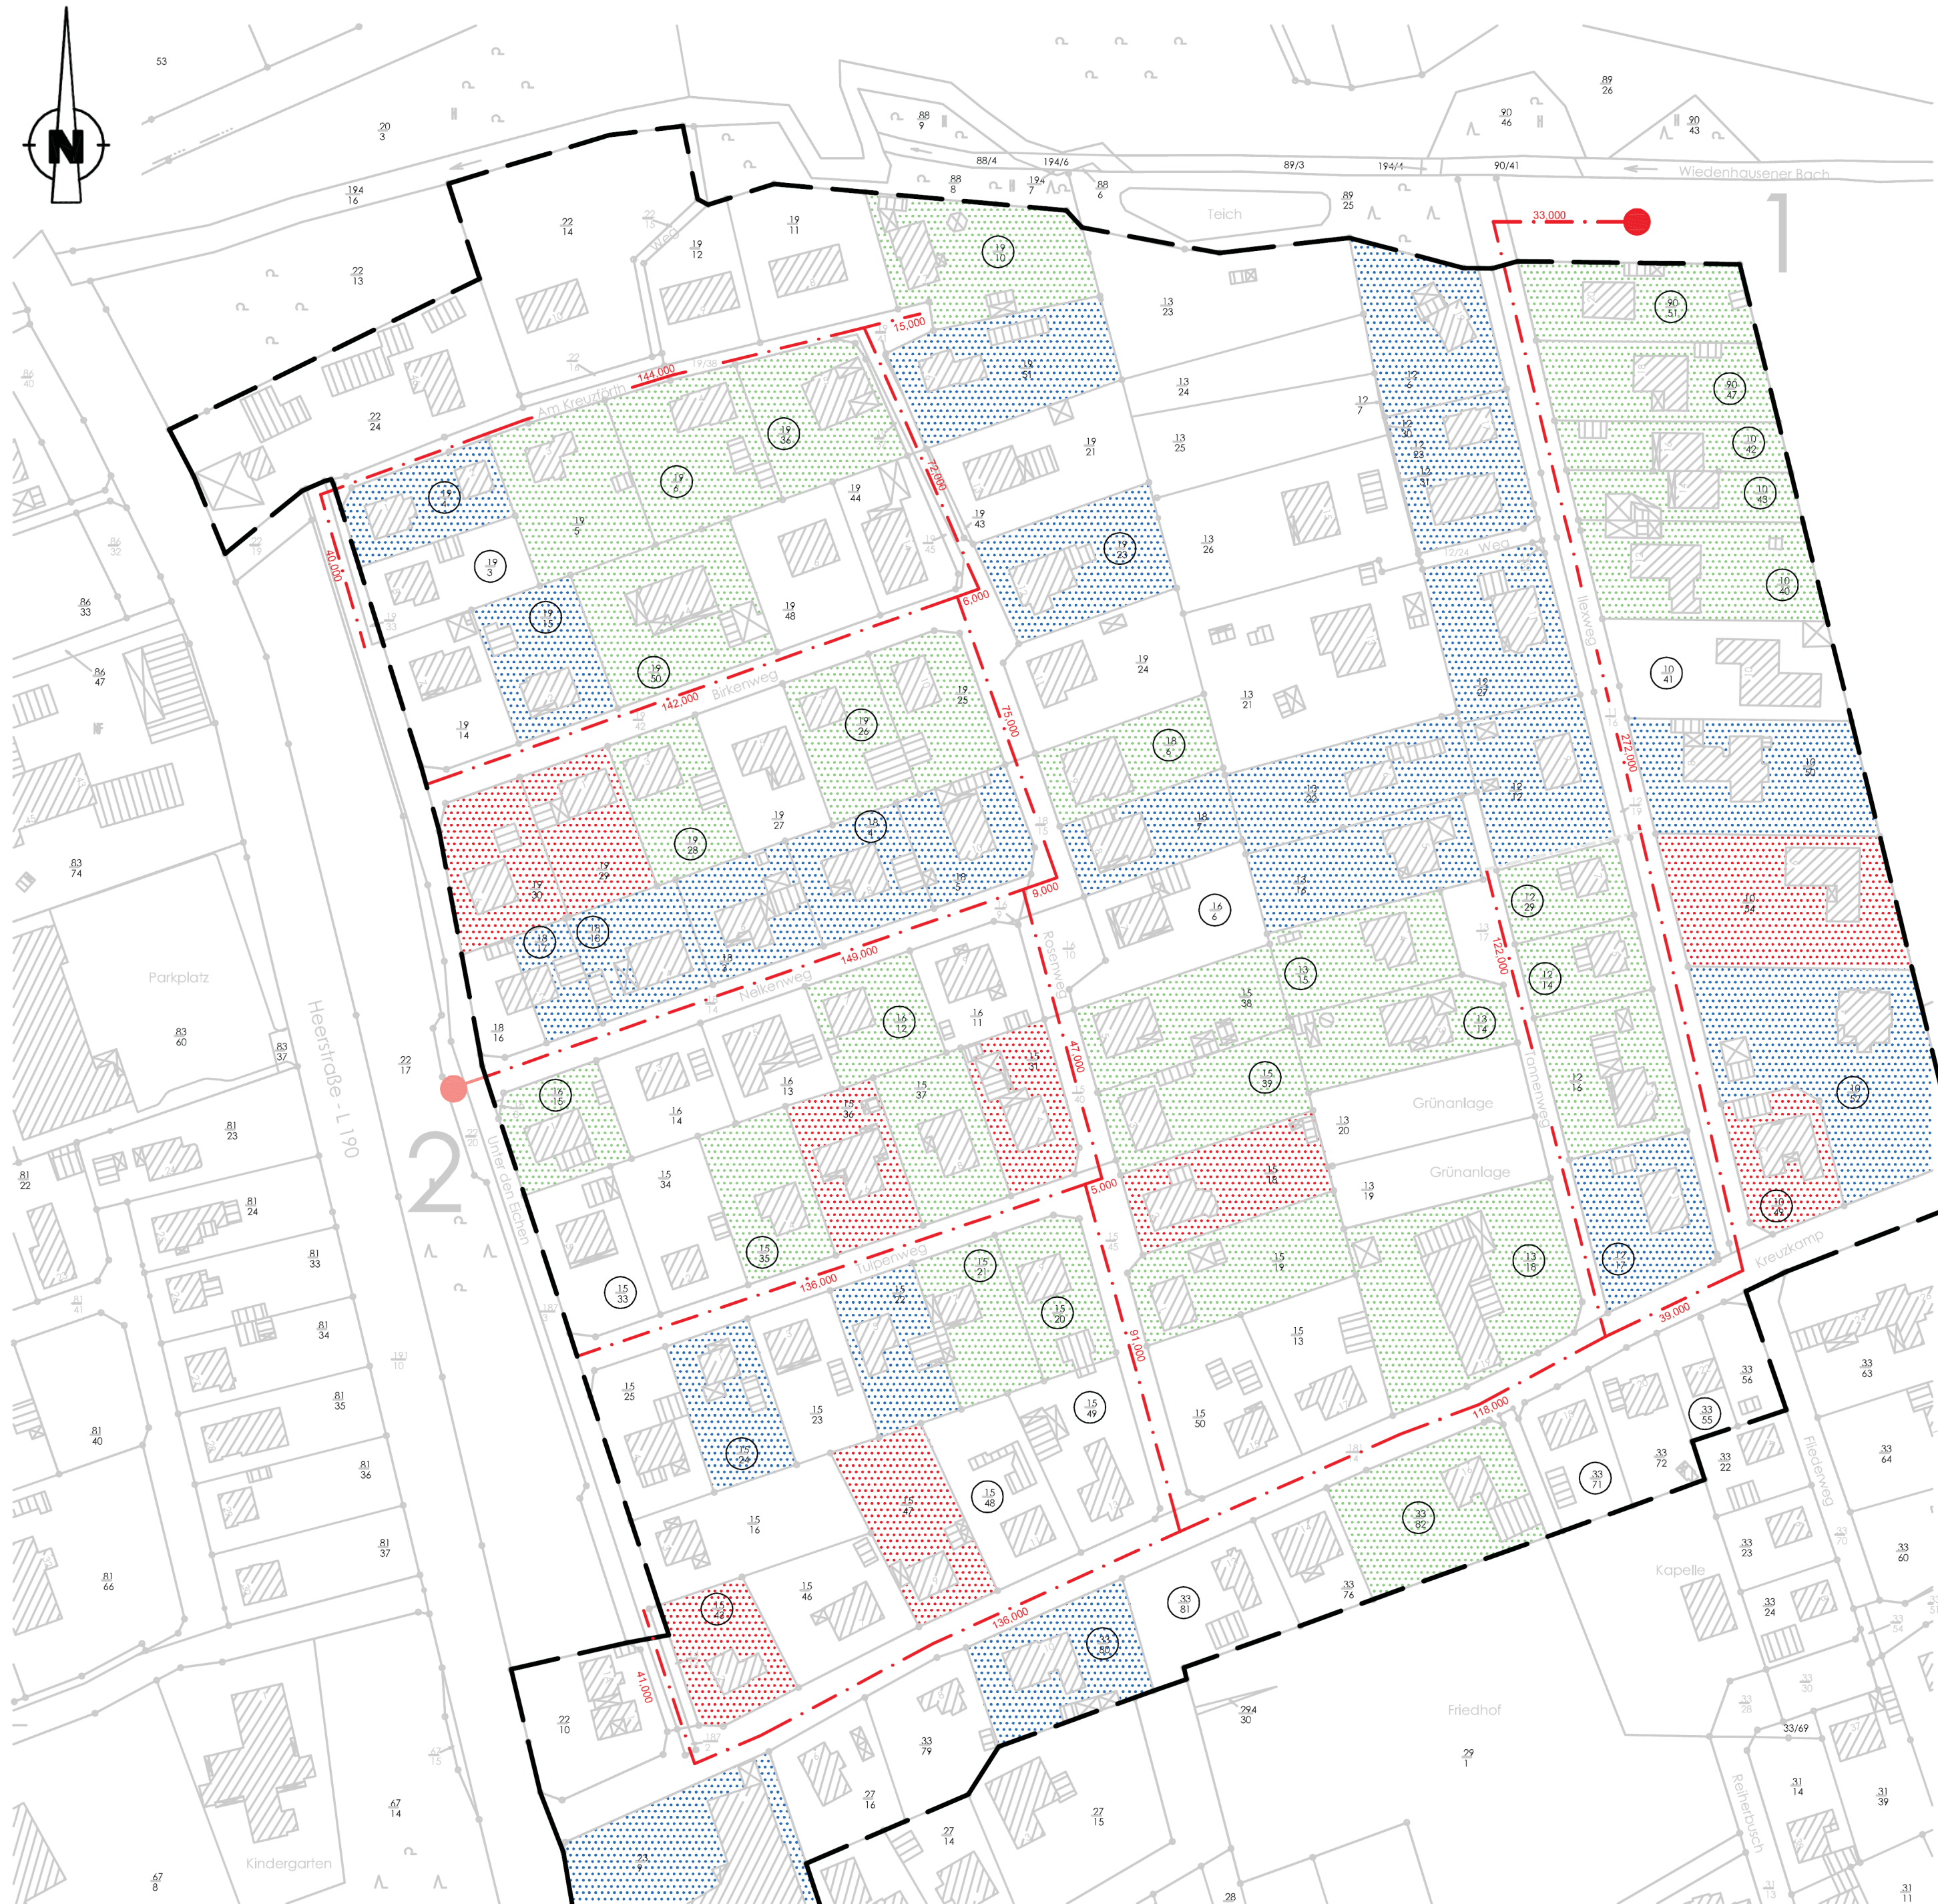

Gemeinde Hodenhagen Bahnhofstraße 28 29693 Hodenhagen		
Geothermische Machbarkeitsstudie		
Lageplan Blumenviertel		
Zeichenerklärung		
	starkes Interesse	
	kein Interesse	
	Interesse	
	Infoabend	
	Wärmenetz	
 ap-ingenieure altmann + petersen beratender Ingenieur für Bauwesen	Datum: 31.07.2010	
	Bearb.: ap-ingenieure	
	Proj. Nr.: 0285092	
	Anlage 2	
Datei: Anlage_2.cdr		